

# BÜRO 3.3 EDELROHAUSBAU

**Bürofläche:** 217.0 m<sup>2</sup>

**Etage:** 3

**Bürotyp:** G


## BERATUNG UND VERMIETUNG

Halter AG | Immobilien  
Hardturmstrasse 134  
CH-8005 Zürich  
Telefon +41 (0)44 434 24 52  
info@limmat-tower.ch  
www.limmat-tower.ch

Stand September 2016; Alle Angaben sind unverbindlich.  
Änderungen bleiben bis zur Bauvollendung vorbehalten.

0 5m 1:100



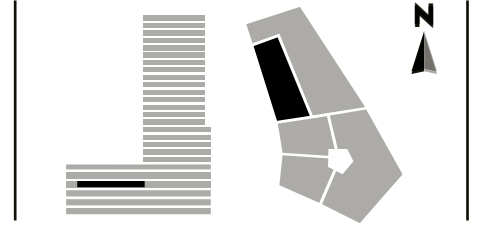


# BÜRO 3.3 AUSBAUVORSCHLAG

**Bürofläche:** 217.0 m<sup>2</sup>

**Etage:** 3

**Bürotyp:** G

**Bürolayout:** nur visuelle Darstellung

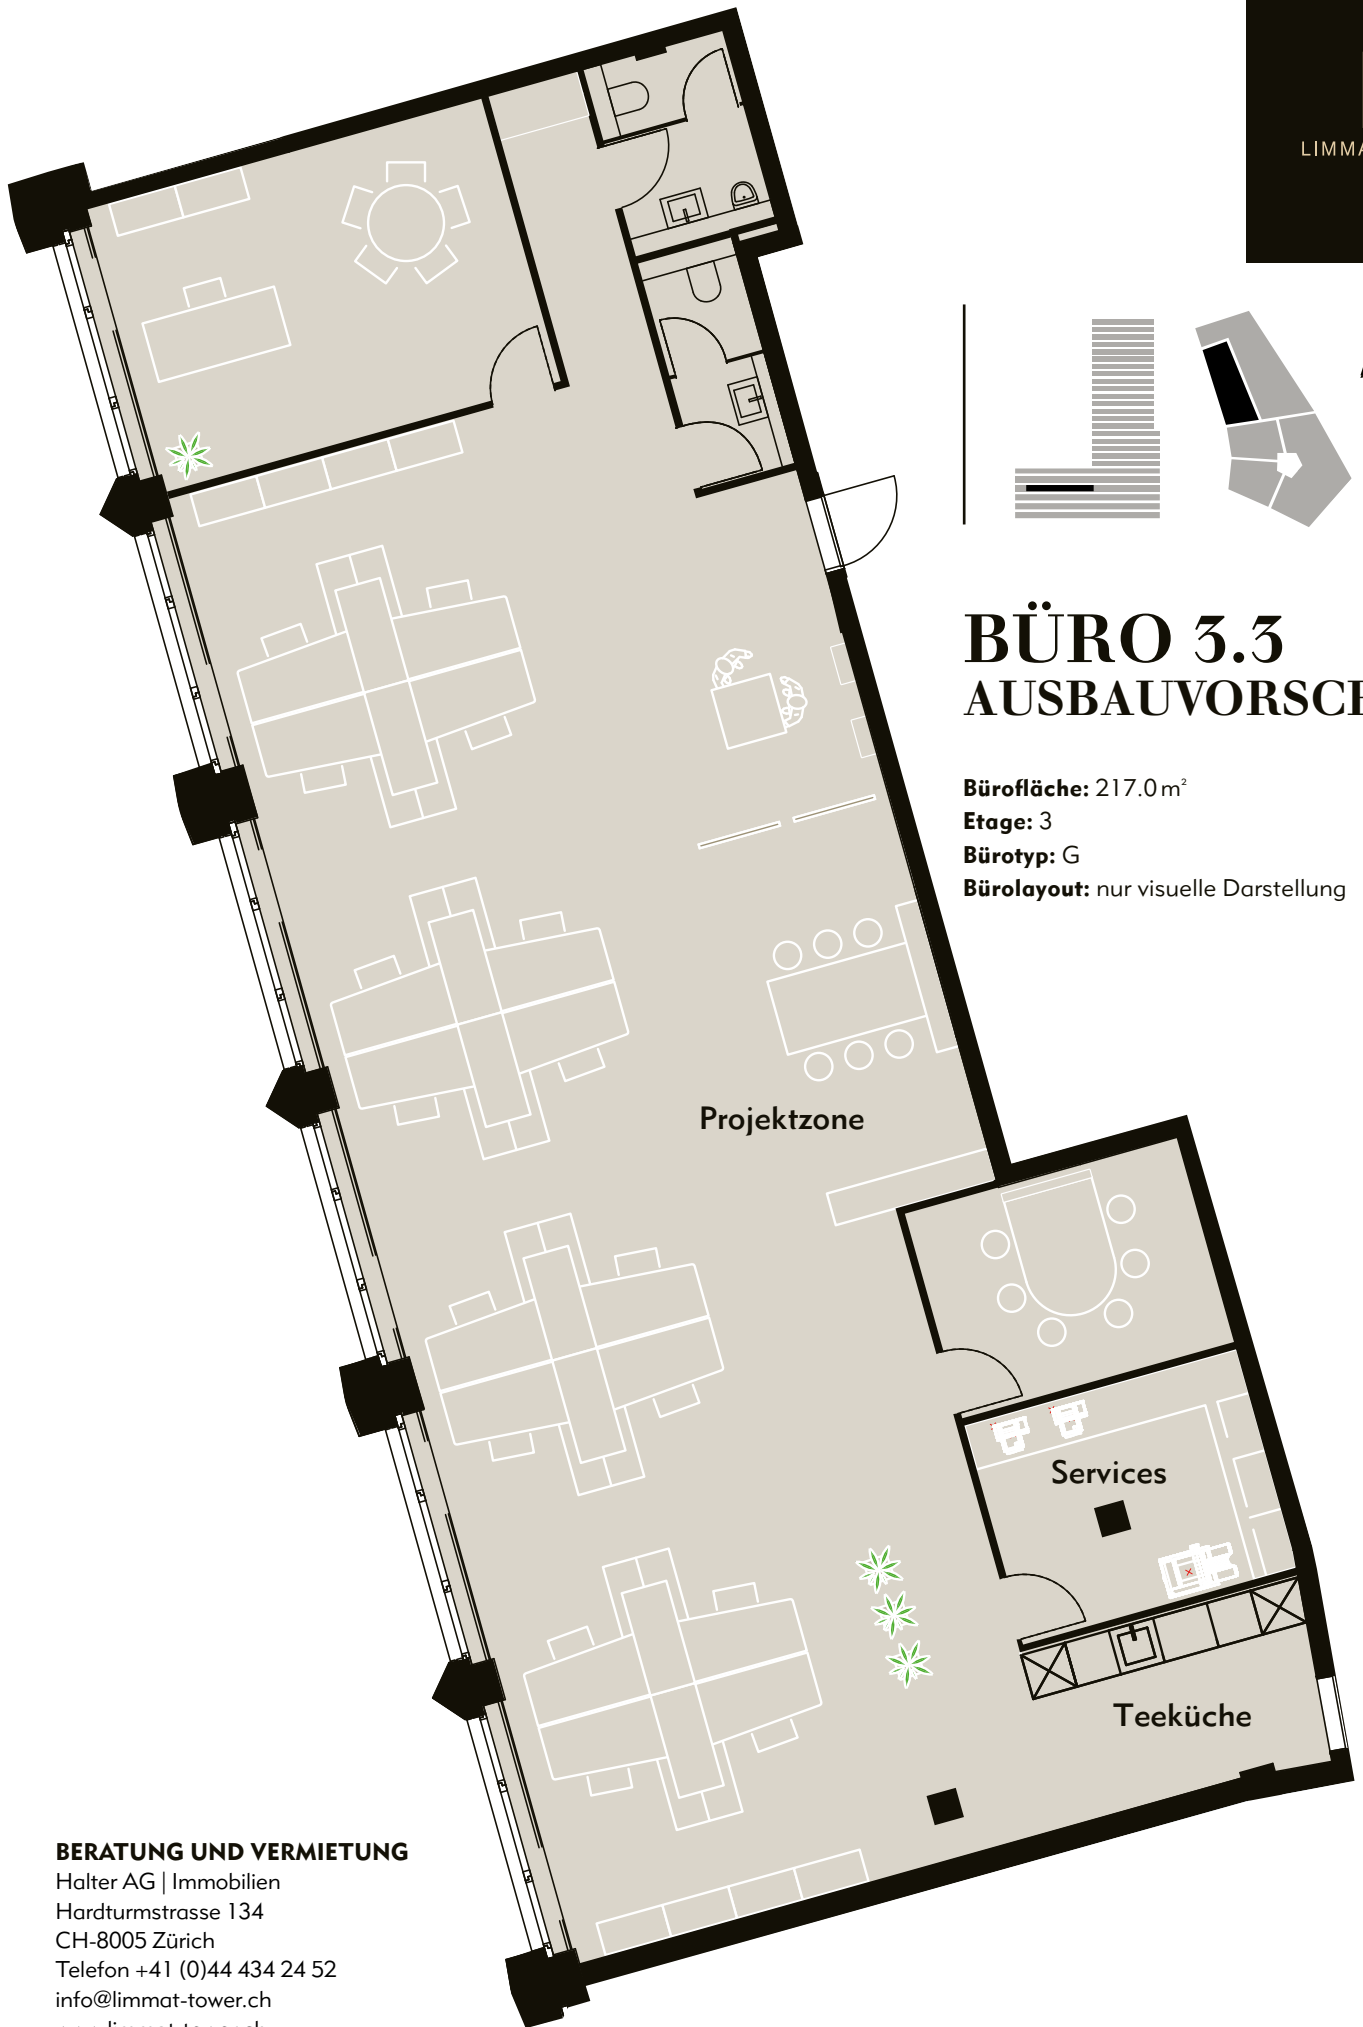

## BERATUNG UND VERMIETUNG

Halter AG | Immobilien  
Hardturmstrasse 134  
CH-8005 Zürich  
Telefon +41 (0)44 434 24 52  
info@limmat-tower.ch  
www.limmat-tower.ch

Stand September 2016; Alle Angaben sind unverbindlich.  
Änderungen bleiben bis zur Bauvollendung vorbehalten.

0 5m 1:100

