


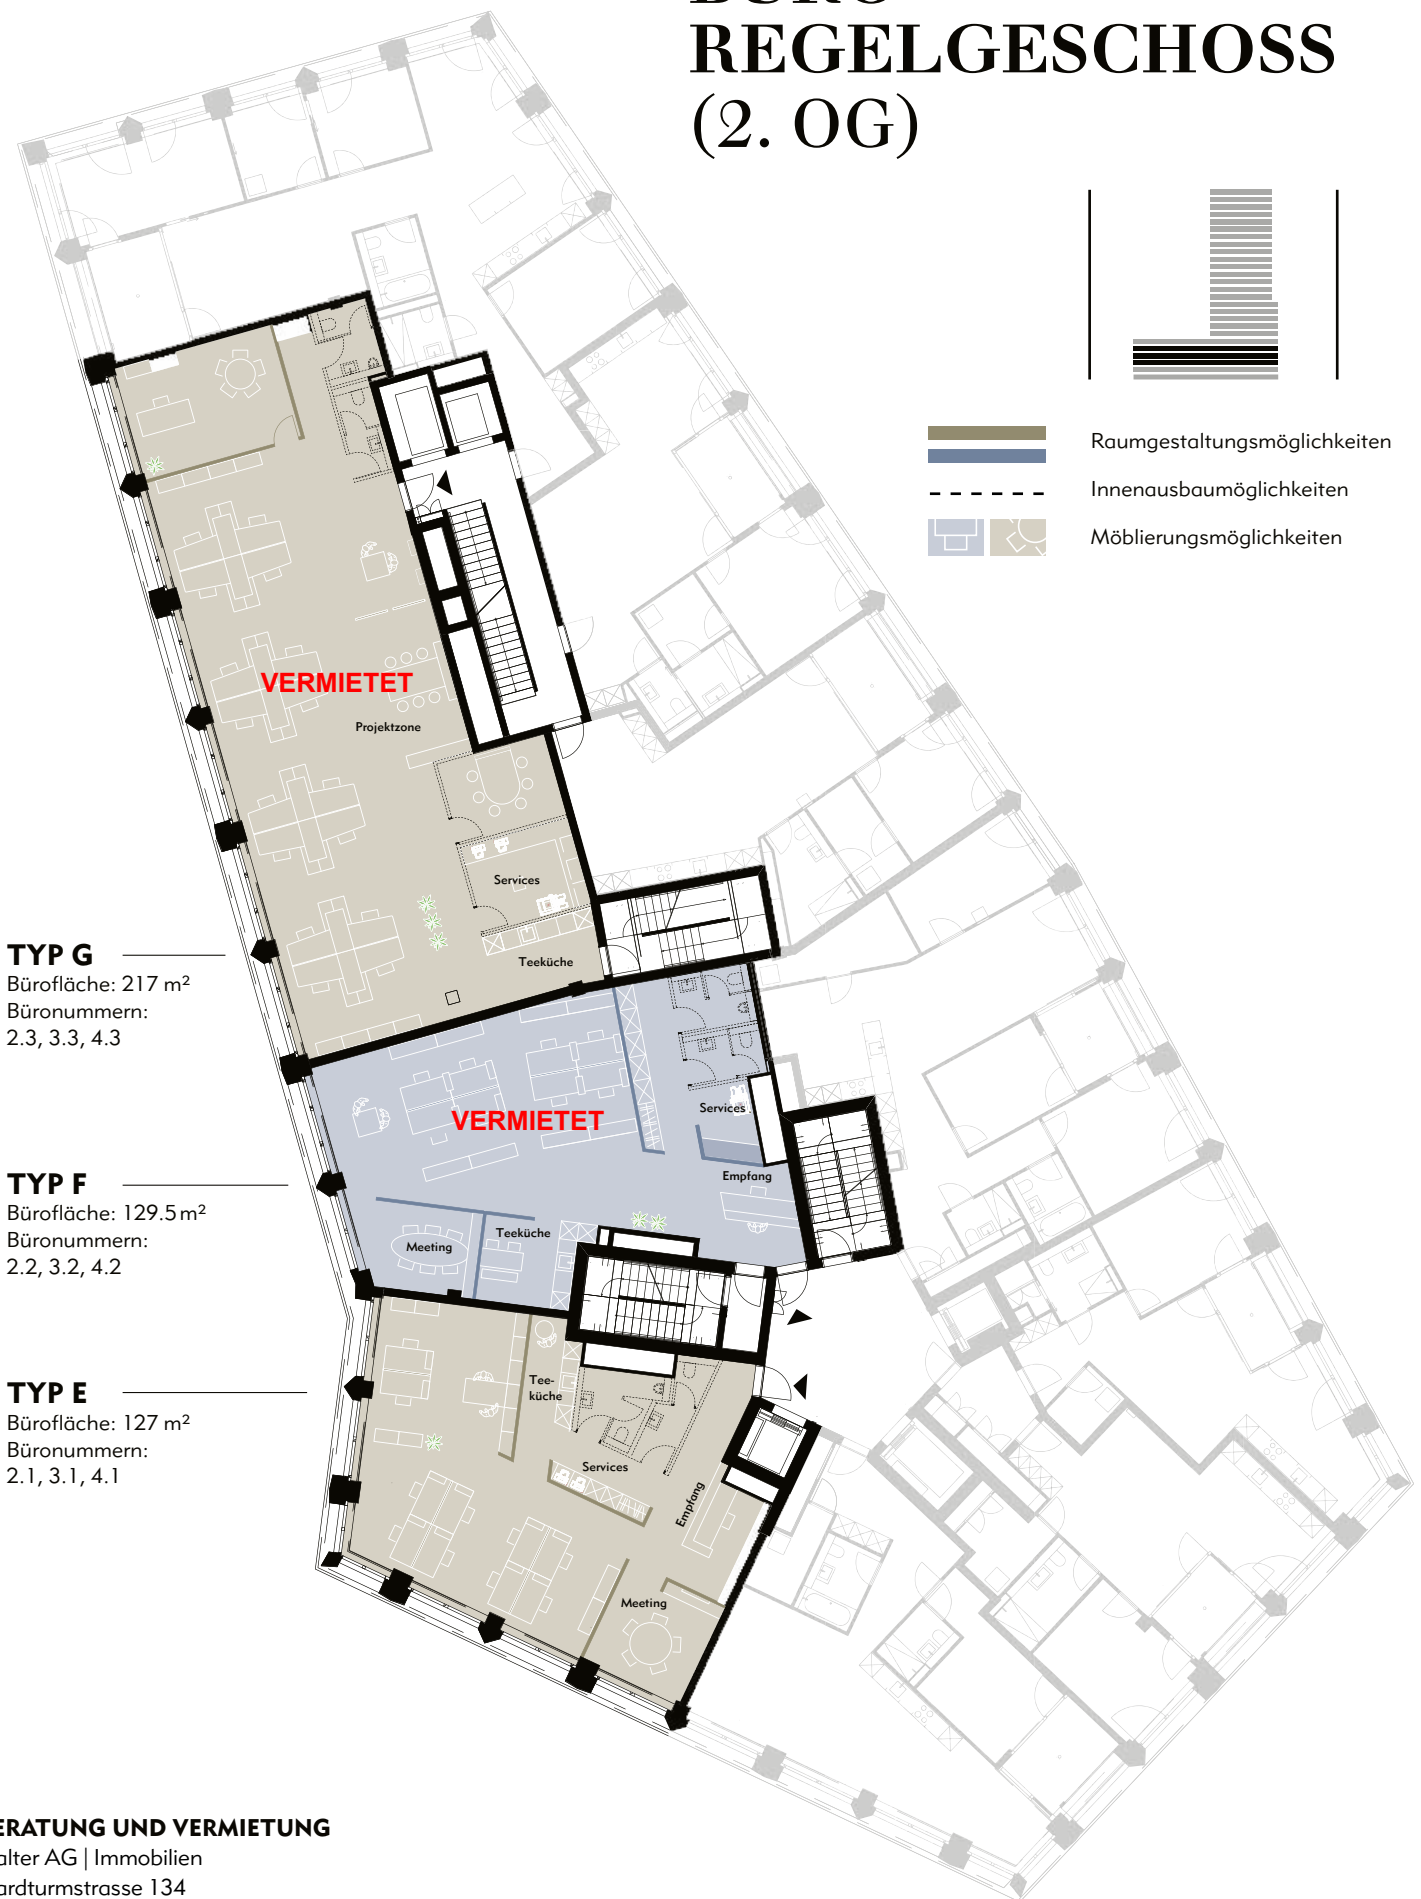


BÜRO REGELGESCHOSS (2. OG)



-  Raumgestaltungsmöglichkeiten
-  Innenausbaumöglichkeiten
-  Möblierungsmöglichkeiten



TYP G
Bürofläche: 217 m²
Büronummern:
2.3, 3.3, 4.3

TYP F
Bürofläche: 129.5 m²
Büronummern:
2.2, 3.2, 4.2

TYP E
Bürofläche: 127 m²
Büronummern:
2.1, 3.1, 4.1

BERATUNG UND VERMIETUNG

Halter AG | Immobilien
Hardturmstrasse 134
CH-8005 Zürich
Telefon +41 (0)44 434 24 56
info@limmat-tower.ch
www.limmat-tower.ch

Stand April 2014; Alle Angaben sind unverbindlich.
Änderungen bleiben bis zur Bauvollendung vorbehalten.

0 15m

1:300

