



KLEINBÜROS 1. OBERGESCHOSS

  Möblierungsmöglichkeiten

TYP KB

Bürofläche: 21 m²
Büronummer: KB 8

VERMIETET

TYP KB

Bürofläche: 16 m²
Büronummer: KB 7

VERMIETET

TYP KB

Bürofläche: 16 m²
Büronummer: KB 6

VERMIETET

TYP KB

Bürofläche: 16 m²
Büronummer: KB 5

TYP KB

Bürofläche: 16 m²
Büronummer: KB 4

TYP KB

Bürofläche: 15 m²
Büronummer: KB 3

VERMIETET

TYP KB

Bürofläche: 15.5 m²
Büronummer: KB 2

VERMIETET


TYP KB

Bürofläche: 22 m²
Büronummer: KB 1

BERATUNG UND VERMIETUNG

Halter AG | Immobilien
Hardturmstrasse 134
CH-8005 Zürich
Telefon +41 (0)44 434 24 52
info@limmat-tower.ch
www.limmat-tower.ch

Alle Angaben sind unverbindlich.

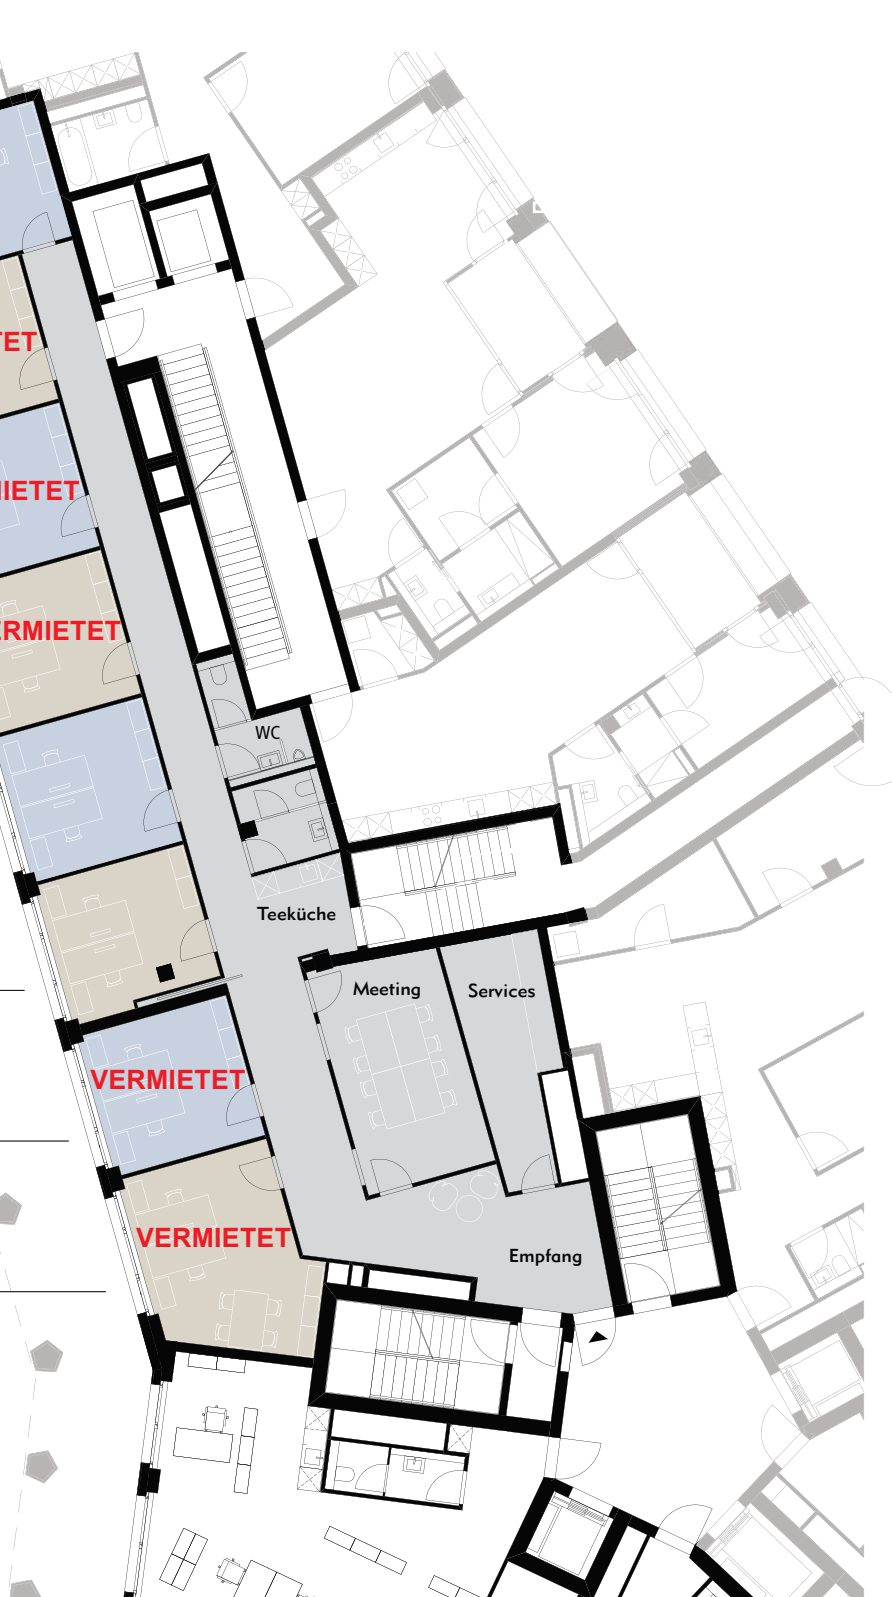

0 10m

1:200

