


BÜRO 4.3 EDELROHAUSBAU

Bürofläche: 217.0m²
Etage: 4
Bürotyp: G

BERATUNG UND VERMIETUNG
Tend AG
Hardturmstrasse 134
CH-8005 Zürich
Telefon +41 (0)44 434 24 52
info@limmat-tower.ch
www.limmat-tower.ch

Stand April 2014; Alle Angaben sind unverbindlich.
Änderungen bleiben bis zur Bauvollendung vorbehalten.



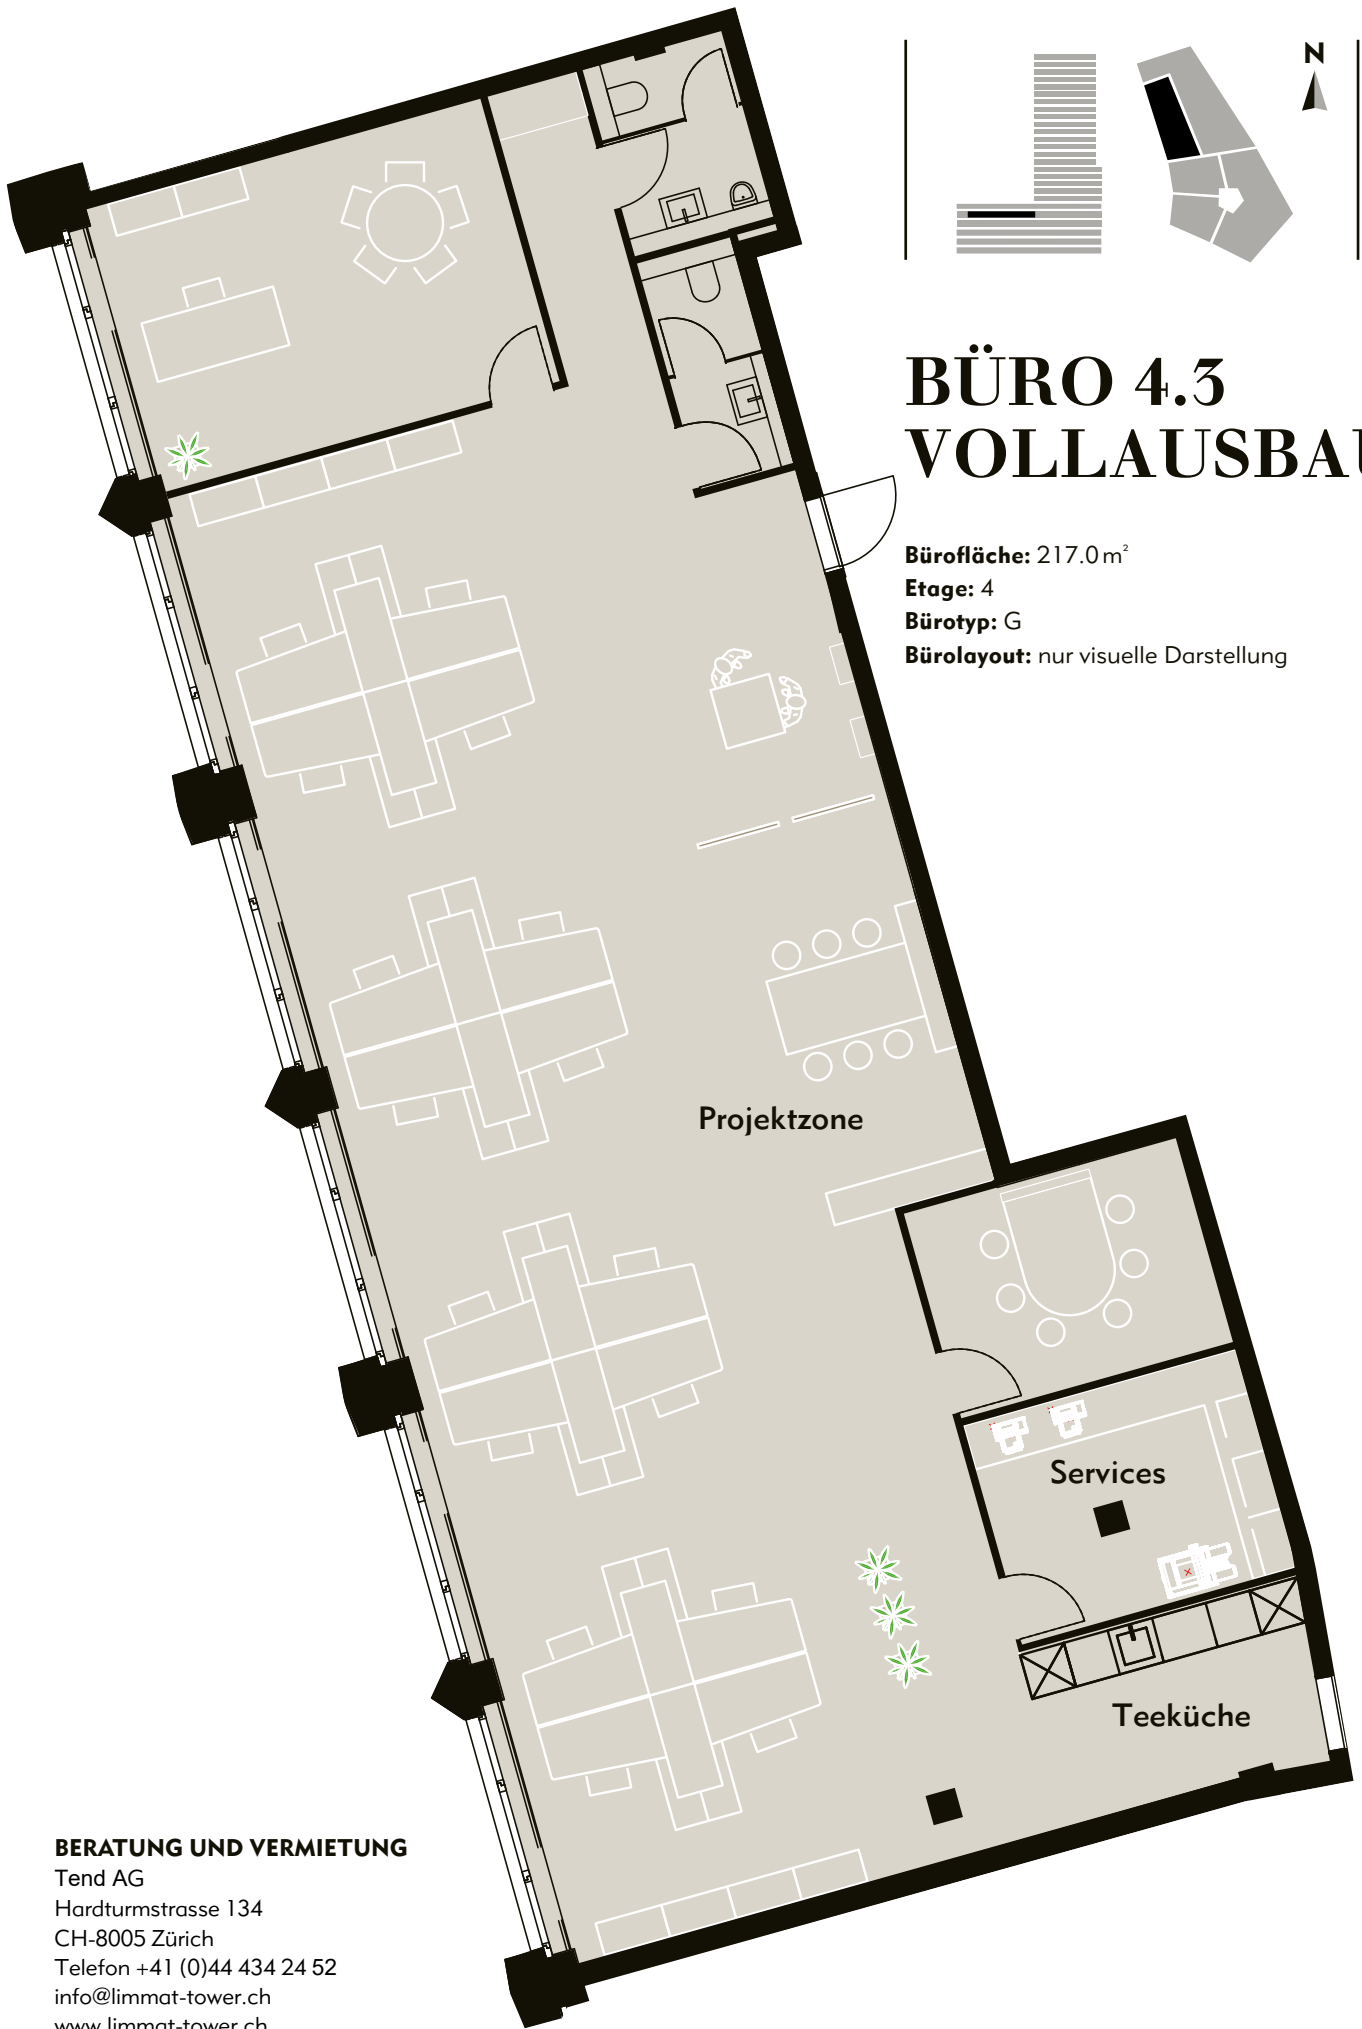

BÜRO 4.3 VOLLAUSBAU

Bürofläche: 217.0m²

Etage: 4

Bürotyp: G

Bürolayout: nur visuelle Darstellung

BERATUNG UND VERMIETUNG

Tend AG

Hardturmstrasse 134

CH-8005 Zürich

Telefon +41 (0)44 434 24 52

info@limmat-tower.ch

www.limmat-tower.ch

Stand April 2014; Alle Angaben sind unverbindlich.
Änderungen bleiben bis zur Bauvollendung vorbehalten.

0 5m 1:100

